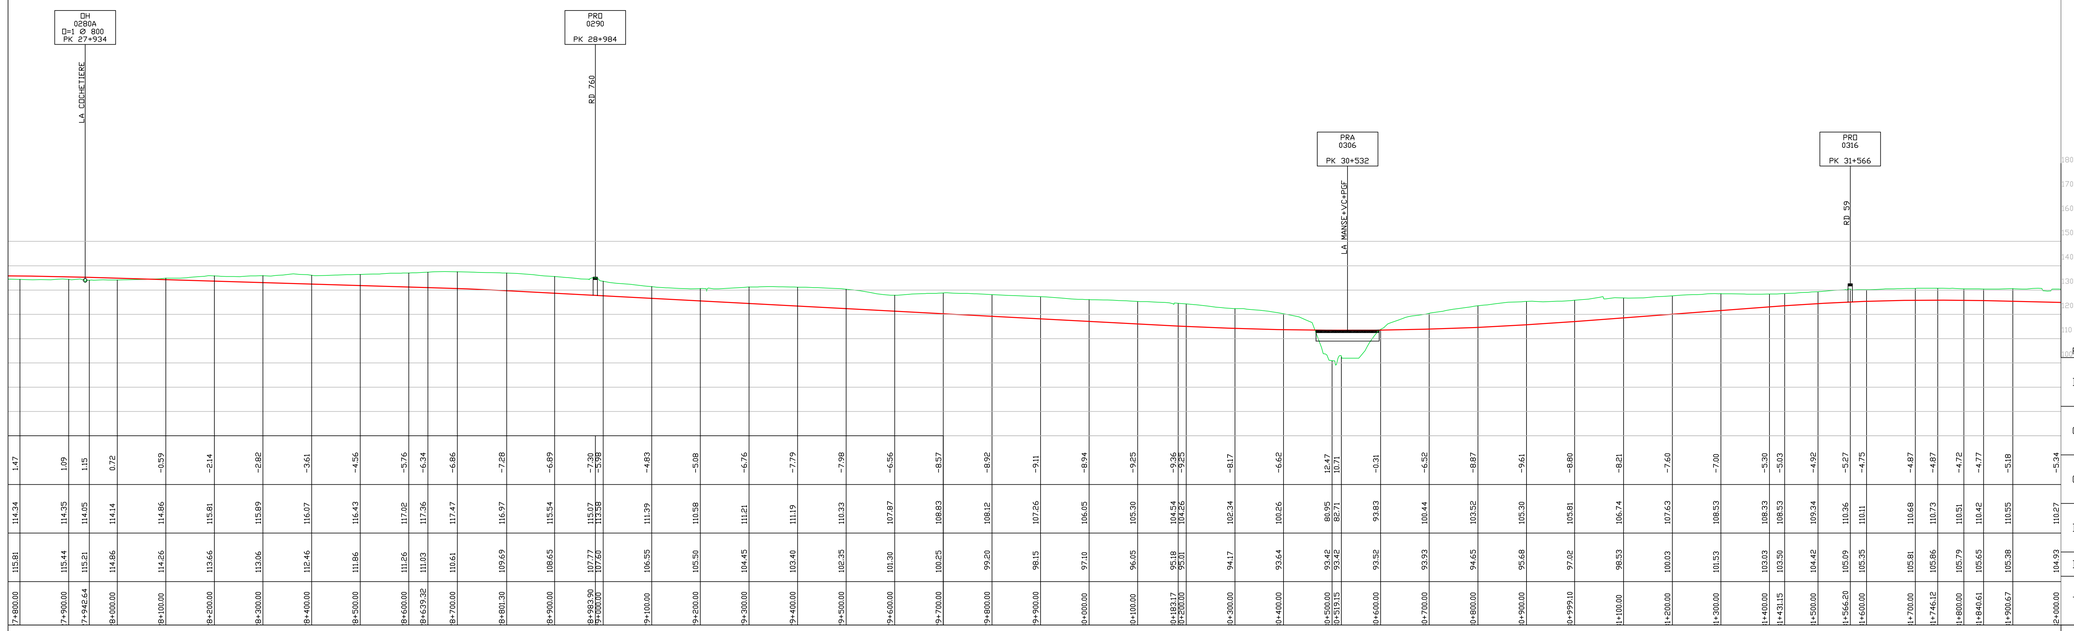

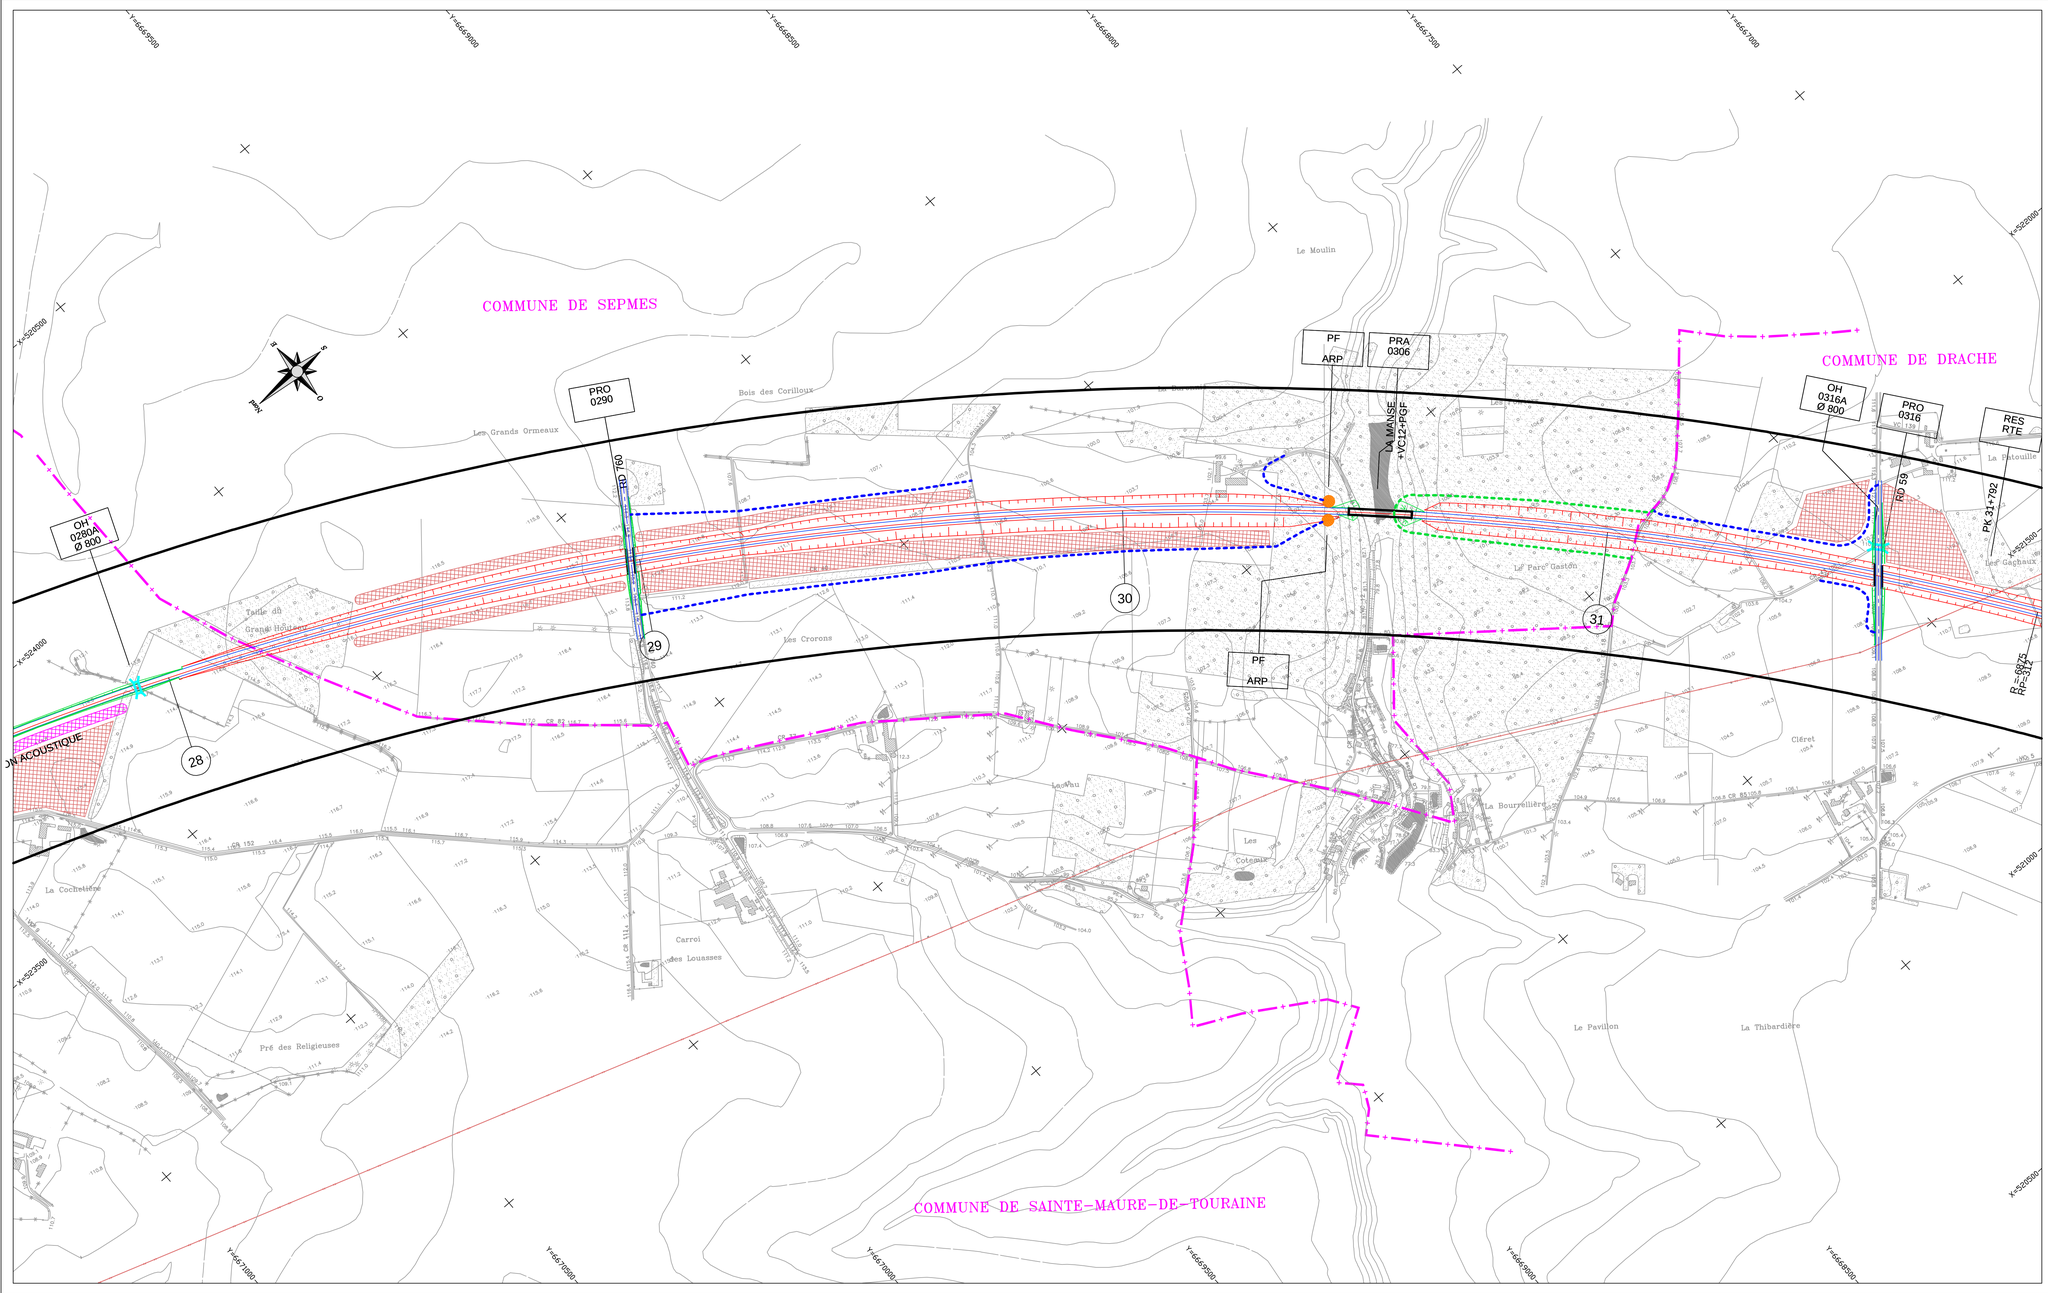

Légende

- Axes LGV, Raccordements et voiries rétablies
- Tracé en plan - Remblai
- Tracé en plan - Déblai
- Chemin revêtu
- Chemin GNT
- Chemin enherbé
- Passage Grande Faune (PGF)
- Dérivation de cours d'eau
- Viaduc
- Tunnel ou tranchée couverte
- Pont Rail (PRA) / Pont Route (PRO)
- Ouvrage hydraulique (OH)
- Site potentiel de dépôt de matériaux
- Plantation
- Zone remise en culture
- Bassin
- Plate-forme annexe
- Fuseau d'étude
- Limite de commune
- Limite de département

Les écrans et merlons acoustiques ne sont pas représentés sur les plans. Ces protections seront définies en intégrant :
- les engagements de l'état
- les engagements communaux
- les résultats de la concertation

et seront définies conformément aux dispositions réglementaires.

Plan de situation

Concessionnaire

Lisea
LIGNE SUD EUROPE ATLANTIQUE

LGV SUD EUROPE ATLANTIQUE

Avant Projet Détaillé - DOSSIER DE CONCERTATION

LOT 2 - Commune de SEPMES

TRACE EN PLAN et PROFIL EN LONG de la Ligne au 1/5000

Document d'étude
Document provisoire

Concepteur - Constructeur	Sous-Groupement	Sous-Traitant
Cosea CONSTRUCTION SUD EUROPE ATLANTIQUE		

INDICE	STATUT	DATE	Etabli par	Vérifié par	Approuvé par	MODIFICATION Commentaire et document de référence
A0	VIS	21/10/10	ALEV	BDEL	GALE	Création du document

Format: | Echelle: 1/5000 | Nom fichier source:

Phase	Métier	Zone	Item	PK	Type Doc.	Emetteur	N° Chrono ou N°de Série	Indice
A	GEN	012	000		PEN	CODEI	C0012	A0